


**Legenda**

- Limite amministrativo comunale
- Zona a tutela integrale
- Fascia di tutela condizionata
- Aree di rischio archeologico

**COMUNE DI TRESNURAGHES | PROVINCIA DI ORISTANO  
PIANO URBANISTICO COMUNALE IN ADEGUAMENTO AL  
PIANO PAESAGGISTICO REGIONALE E AL PIANO DI ASSETTO IDROGEOLOGICO**

PROGETTO DEFINITIVO

- UFFICIO DEL PIANO**  
COORDINATORE  
PROGETTISTA  
Arch. Gianfranco Sanna
- PROGETTISTA**  
Arch. Giovanni Maria Filindro
- ARCHEOLOGIA**  
Dott. Consuelo Costa  
Dott. Elisabetta Garza
- PAESAGGIO URBANO**  
Arch. Gianfranco Sanna
- GEOLOGIA**  
Dott. Geol. Andrea Serretti
- PREVISIONI SOCIO-DEMOGRAFICHE**  
Ing. Cristian Caimano, Ing. Giuseppe Olmiti
- VALUTAZIONE AMBIENTALE**  
Arch. Gianfranco Sanna
- SOILICA**  
Ing. Saverio Liberatore
- SISTEMI INFORMATIVI TERRITORIALI**  
Dott. Geol. Andrea Serretti
- COLLABORATORI**  
Dott. Plan. Luca Antonini Serusi

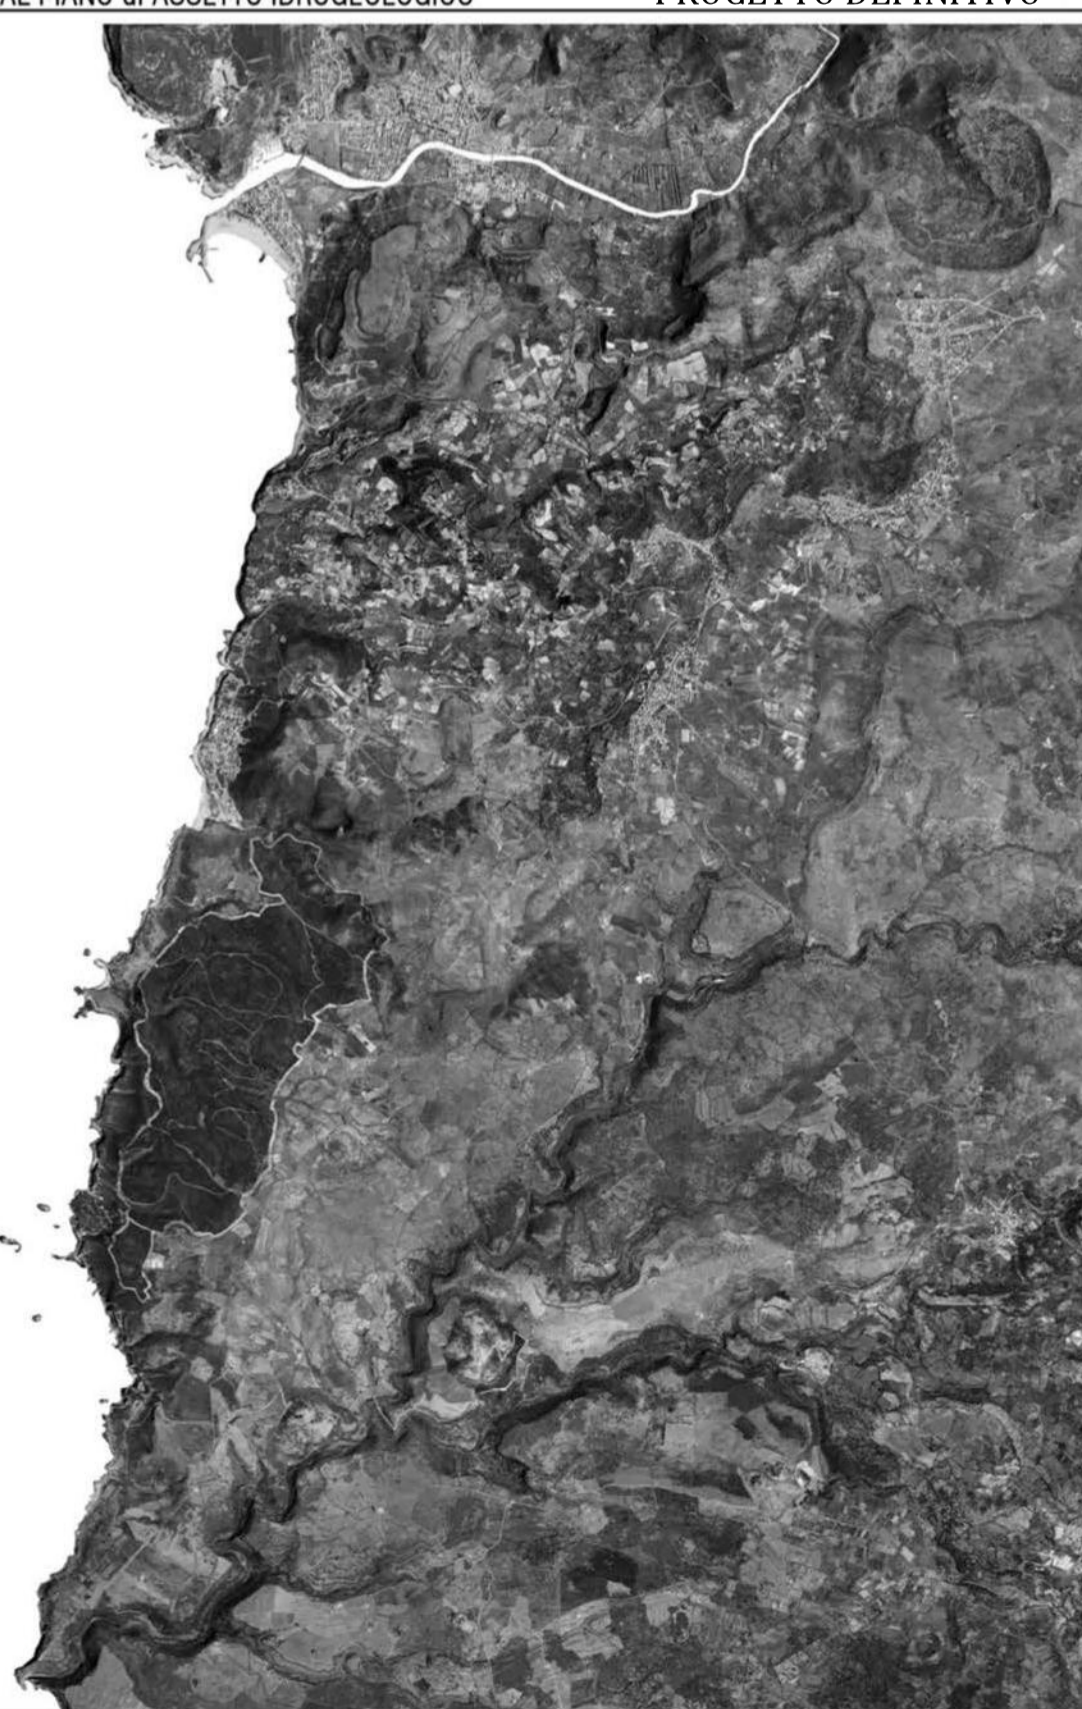

RESPONSABILE DEL SERVIZIO | Geom. Fabrizio Piras